


Legende:

- (1) Mehrtarif-Drehstromzähler eHZ
- (2) Eintarif-Drehstromzähler
- (3) Rundsteuerempfänger Mühlacker Funkrundsteuerempfänger  
Lienzingen
- (4) SH-Schalter (Trennstelle vor dem Zähler)
- (5) Hauptleitungsabzweigklemme (unterer Anschlussraum)  
Sammelschiene empfohlen
- (6) Schaltleitungsklemme (7\*1.5mm<sup>2</sup>)
- (7) Überstromschutzeinrichtung 6A für FRE und eHZ- Tarifschaltmodul,  
plambierbar
- (8) Hauptleitungsabzweigklemme (Trennstelle nach dem Zähler)
- (9) eHZ-Tarifschaltmodul für eHZ-Anwendung

Schutzvermerk nach DIN 34 beachten!

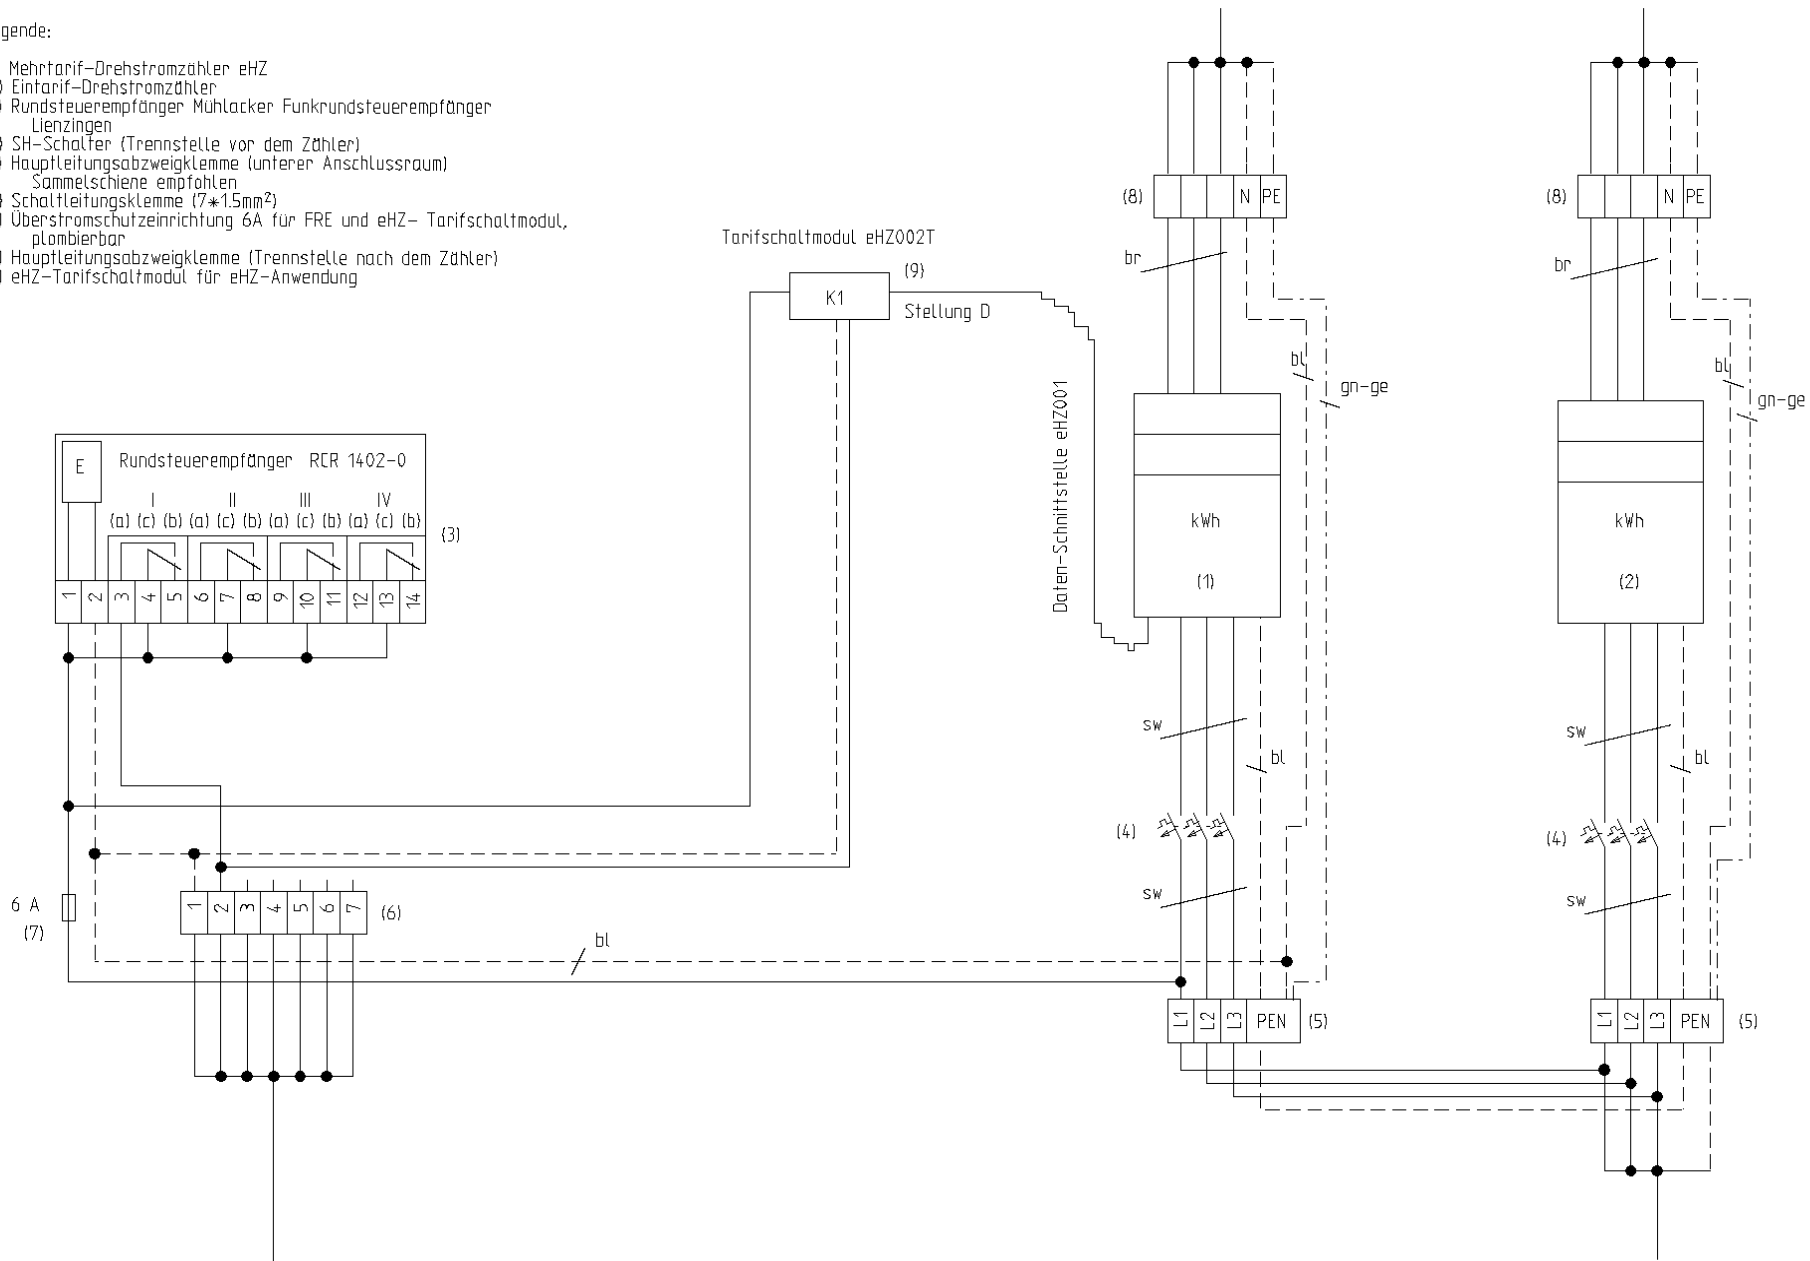

vorherige Seite:							Kunde			Projektbeschreibung			Blattbeschreibung			nächste Seite: 2		
Zustand	Änderung	Datum	Name	Projekt	Datum	Name	Stadtwerke Mühlacker	Schaltbild			Schaltbild eines			Proj.-Nr.:	Anlage: =			
		15.02.2010		Bearb.	15.02.2010	Fuchs	Danziger Straße 17	Zählerplatz			Ein und Mehrtarifzähler			TAB Zählerplätze SWM				
				Gepr.			75417 Mühlacker				mit eHZ			Standort	Zeichng.-Nr.:		Blatt: 1	
				Norm			Unspr.	Ers.f			Ers.d						von 11	