



Vorbereitende Untersuchungen (VU) "Ortskern II Lienzingen"

Lageplan zur Satzung über die förmliche Festlegung des Sanierungsgebiets "Ortskern II Lienzingen"

Hinweis
Der Lageplan ist Bestandteil der Satzung über die förmliche Festlegung des Sanierungsgebiets "Ortskern II Lienzingen"


Verfahrensvermerke
Satzungsbeschluss:

Ausgefertigt für die
ortsübliche Bekanntmachung

Mühlacker, den

Frank Schneider
Oberbürgermeister

Ortsübliche Bekanntmachung:

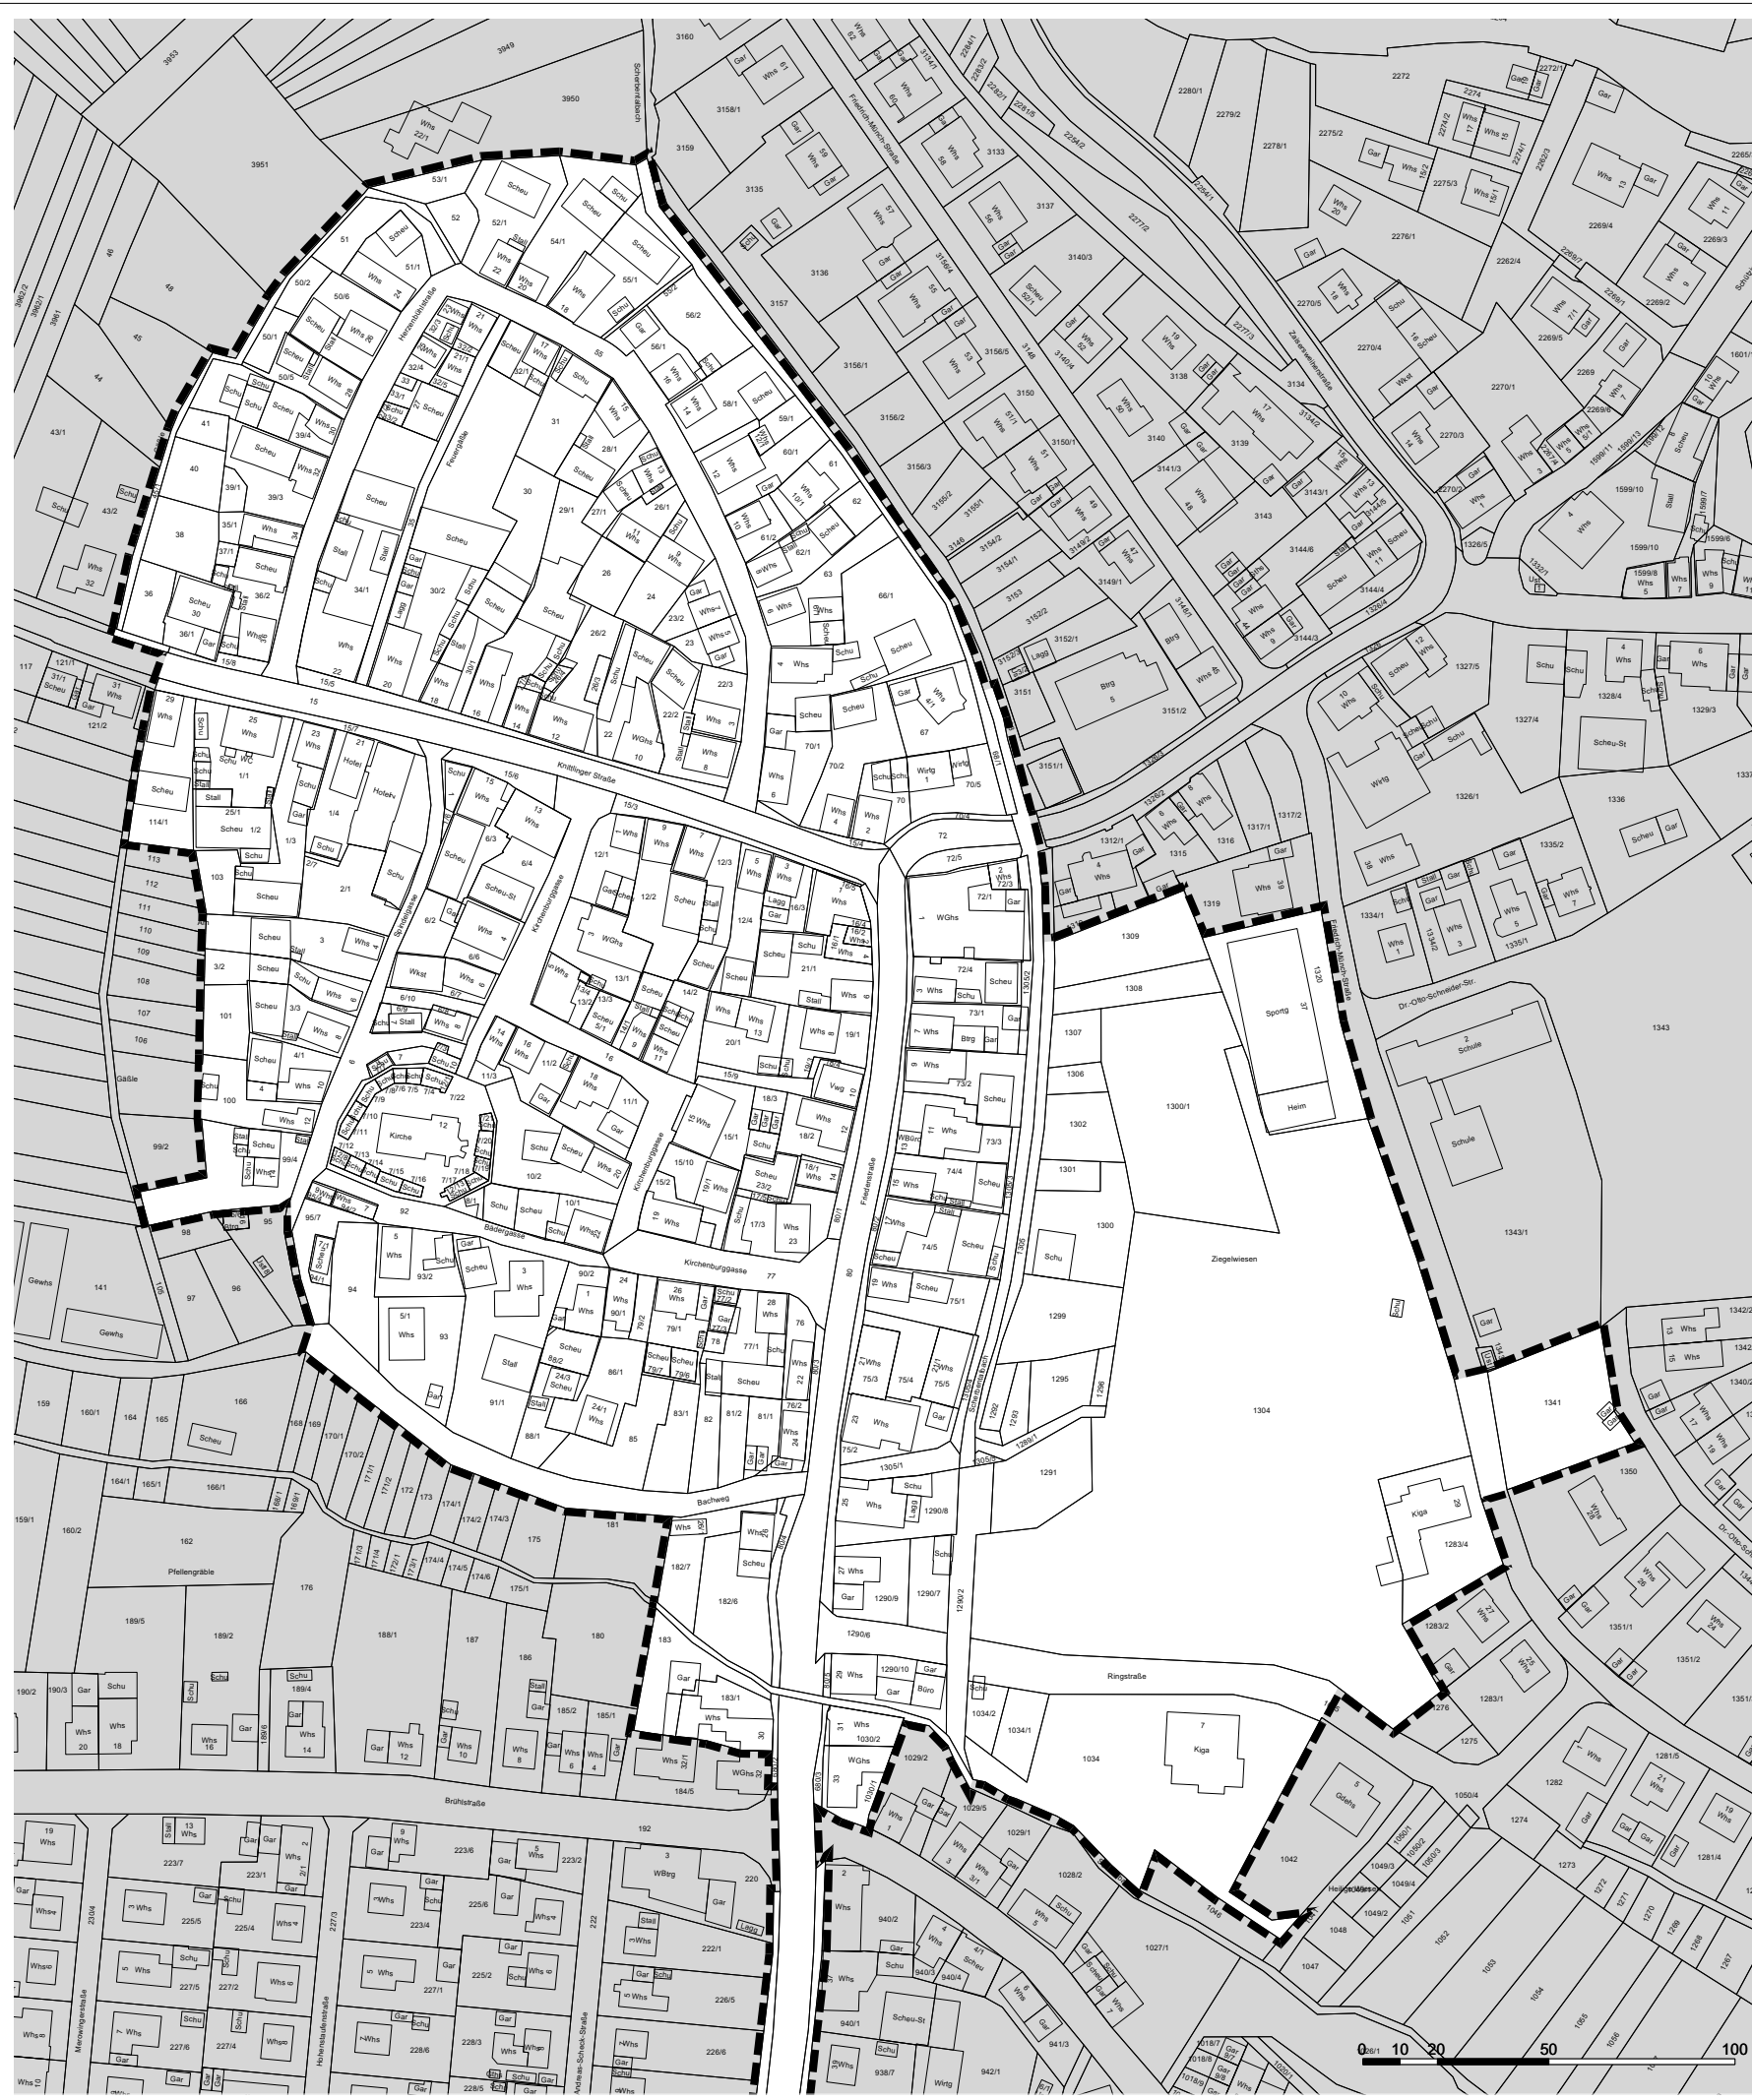

Abgrenzungsvorschlag Sanierungsgebiet
Gesamtfläche: 117 081 m²

Geobasisdaten © Landesamt für Geoinformation und Landentwicklung Baden-Württemberg, www.lgl-bw.de, Az.: 2851.9-3/336 - Stand: 04/2024

Stuttgart
16.12.2024
Morar / Reinbold / Konzi

KE LBBW Immobilien
Kommunalentwicklung GmbH
Heilbronner Straße 28
70191 Stuttgart

